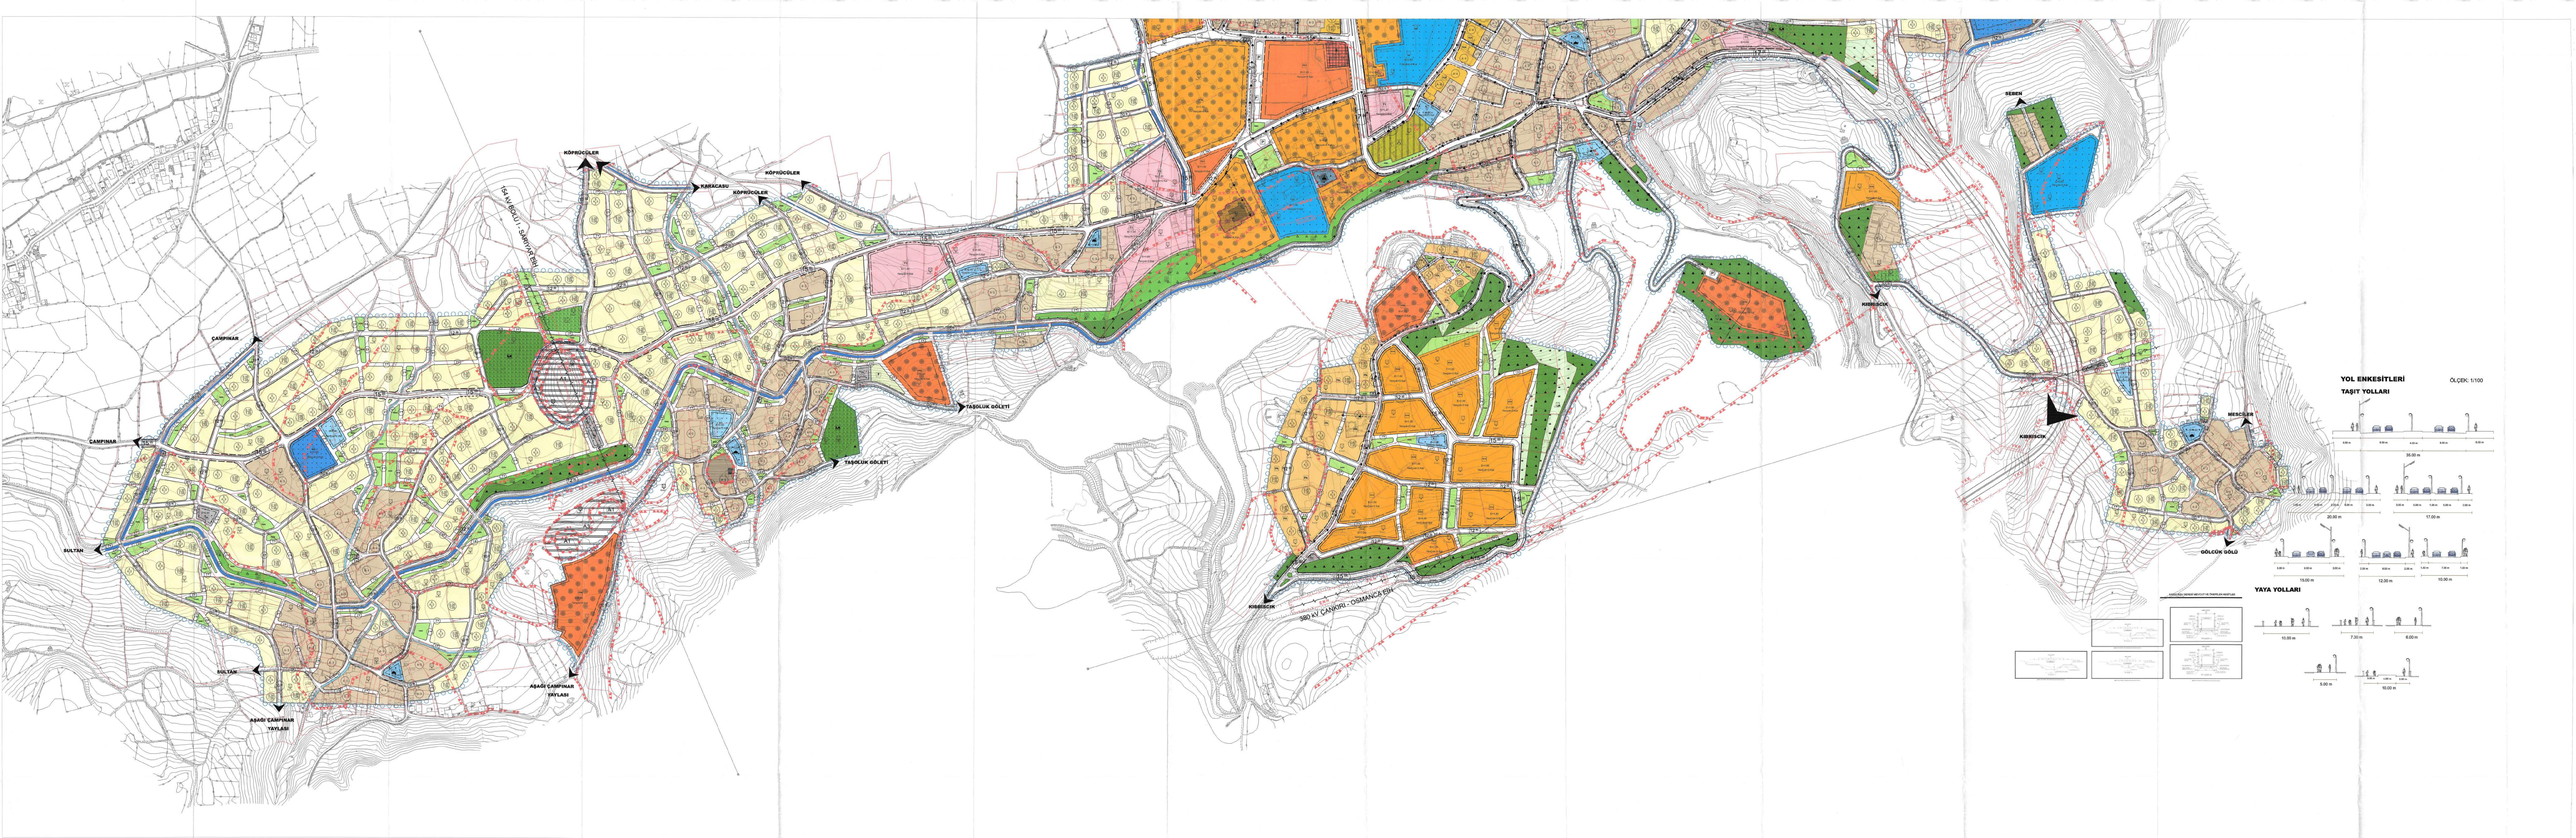
KÖPRÜCÜLER
KARACASU
KÖPRÜCÜLER
KÖPRÜCÜLER
İSAVİ BOĞLU - SARIYÜREN
ÇAMPINAR
ÇAMPINAR
SULTAN
SULTAN
AŞAĞI ÇAMPINAR YAYLASI
AŞAĞI ÇAMPINAR YAYLASI
TAŞOLUK GÖLEYİ
TAŞOLUK GÖLEYİ
KIRBIYIK
580 NOLU ÇANKIRI - OSMANCIK YOLU
KIRBIYIK
SEREN
KIRBIYIK
MERCİLER
GÖLCÜK GÖLÜ
YOL ENKESİTLERİ
ÖLÇEK: 1:100
TAŞIT YOLLARI
36.00 m
30.00 m
17.00 m
15.00 m
12.30 m
10.50 m
YAYA YOLLARI
10.50 m
7.30 m
8.00 m
5.00 m
10.00 m