




G27D08A3A G27D08A3B


KÜLTÜR VE TURİZM BAKANLIĞI
YATIRIM VE İŞLETMELER GENEL MÜDÜRLÜĞÜ

.....
Daire Başkanı

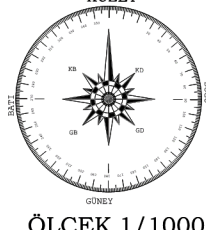

(BOLU-MERKEZ)


G27-d-08-a-3-a

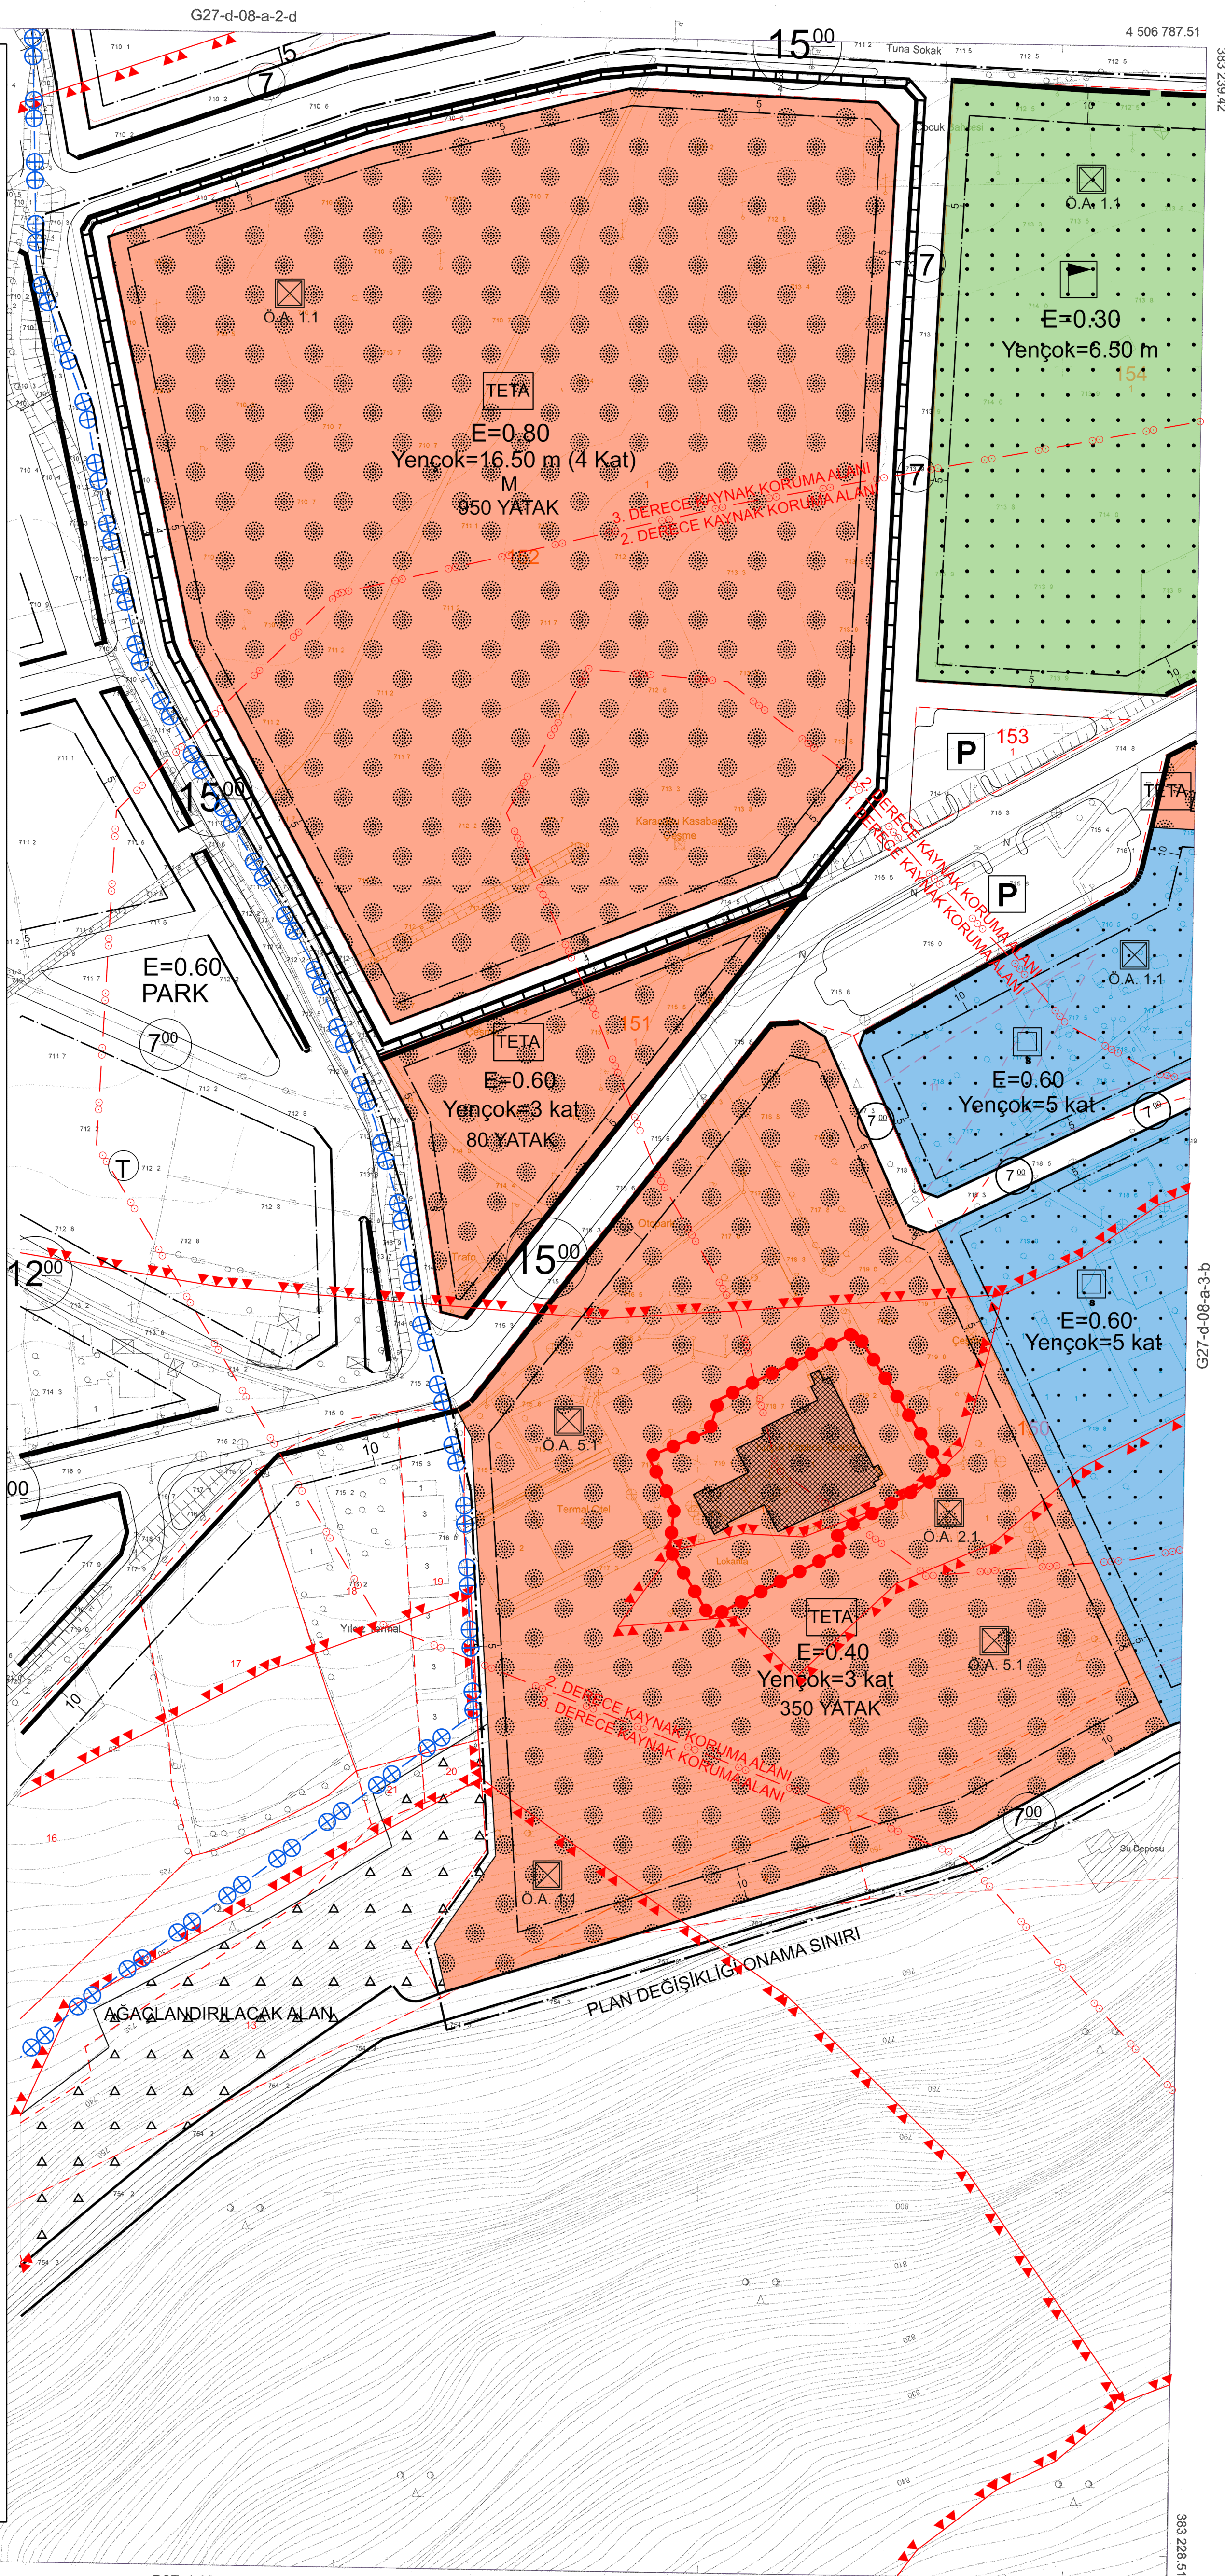

KARACASU BELDESİ İÇİN ED50 KOORDİNAT SİSTEMİNDE YAPILAN HALIHAZIR HARİTADAN MÜT. MEHMET TUNA ÖZCAN TARAFINDAN İTRF 96 KOORDİNAT SİSTEMİNDE ÇEVİRİLEN KARACASU BELDESİNE AİT 2 ADET 1/1000 ÖLÇEKLİ HALIHAZIR HARİTA 3194 SAYILI KANUNUN 7a. MADDESİNE GÖRE İNCELENDİ VE ONANDI.

5.04.2021

BEYDİLİ

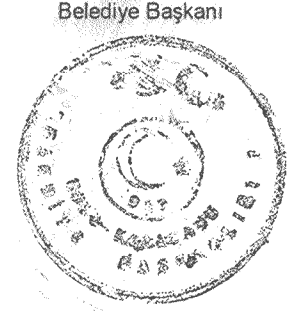


KARACASU-G27-d-08-a-3-a
(BOLU-MERKEZ)


MÜTEAHHİT : Mehmet Tuna ÖZCAN

1/1000

.....
Daire Başkanı

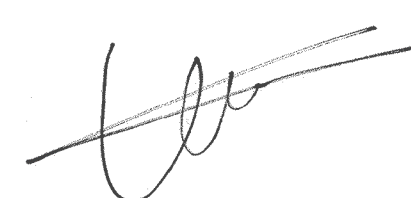

PLAN ADI:	BOLU KÖROĞLU DAĞI KÜLTÜR VE TURİZM KORUMA VE GELİŞİM BÖLGESİ KARACASI BELDESİ 1/5.000 ÖLÇEKLİ NAZIM İMAR PLANI DEĞİŞİKLİĞİ		
TM NO/ADE:	05/ BOLU KÖROĞLU DAĞI KÜLTÜR VE TURİZM KORUMA VE GELİŞİM BÖLGESİ		
ÖLÇEK:	1/5000		
PAFTA SAYISI:	1		
PAFTA ADI:	G27D08A		
PİN:	N1P-141079799		
G27D08A			
MÜELLİFİNCE HAZIRLANAN (HBR) PAFTADAN İBARET BOLU KÖROĞLU DAĞI KÜLTÜR VE TURİZM KORUMA VE GELİŞİM BÖLGESİ KARACASI BELDESİ 1/5.000 ÖLÇEKLİ NAZIM İMAR PLANI DEĞİŞİKLİĞİ BAKANLIĞIMIZ PLAN İNCELEME VE DEĞERLENDİRME KURULUNUN 18/12/2024 TARİHLİ VE 2024/19-10 SAYILI KARARI İLE UYGUN GÖRÜLEREK, 2634 SAYILI TURİZMİ TEŞVİK KANUNUNUN 79'NCİ MADDESİ UYARINCA ONANDI / / 2024 KÜLTÜR VE TURİZM BAKANLIĞI YATIRIM VE İŞLETİMLER GENEL MÜDÜRLÜĞÜ Daire Başkanı			

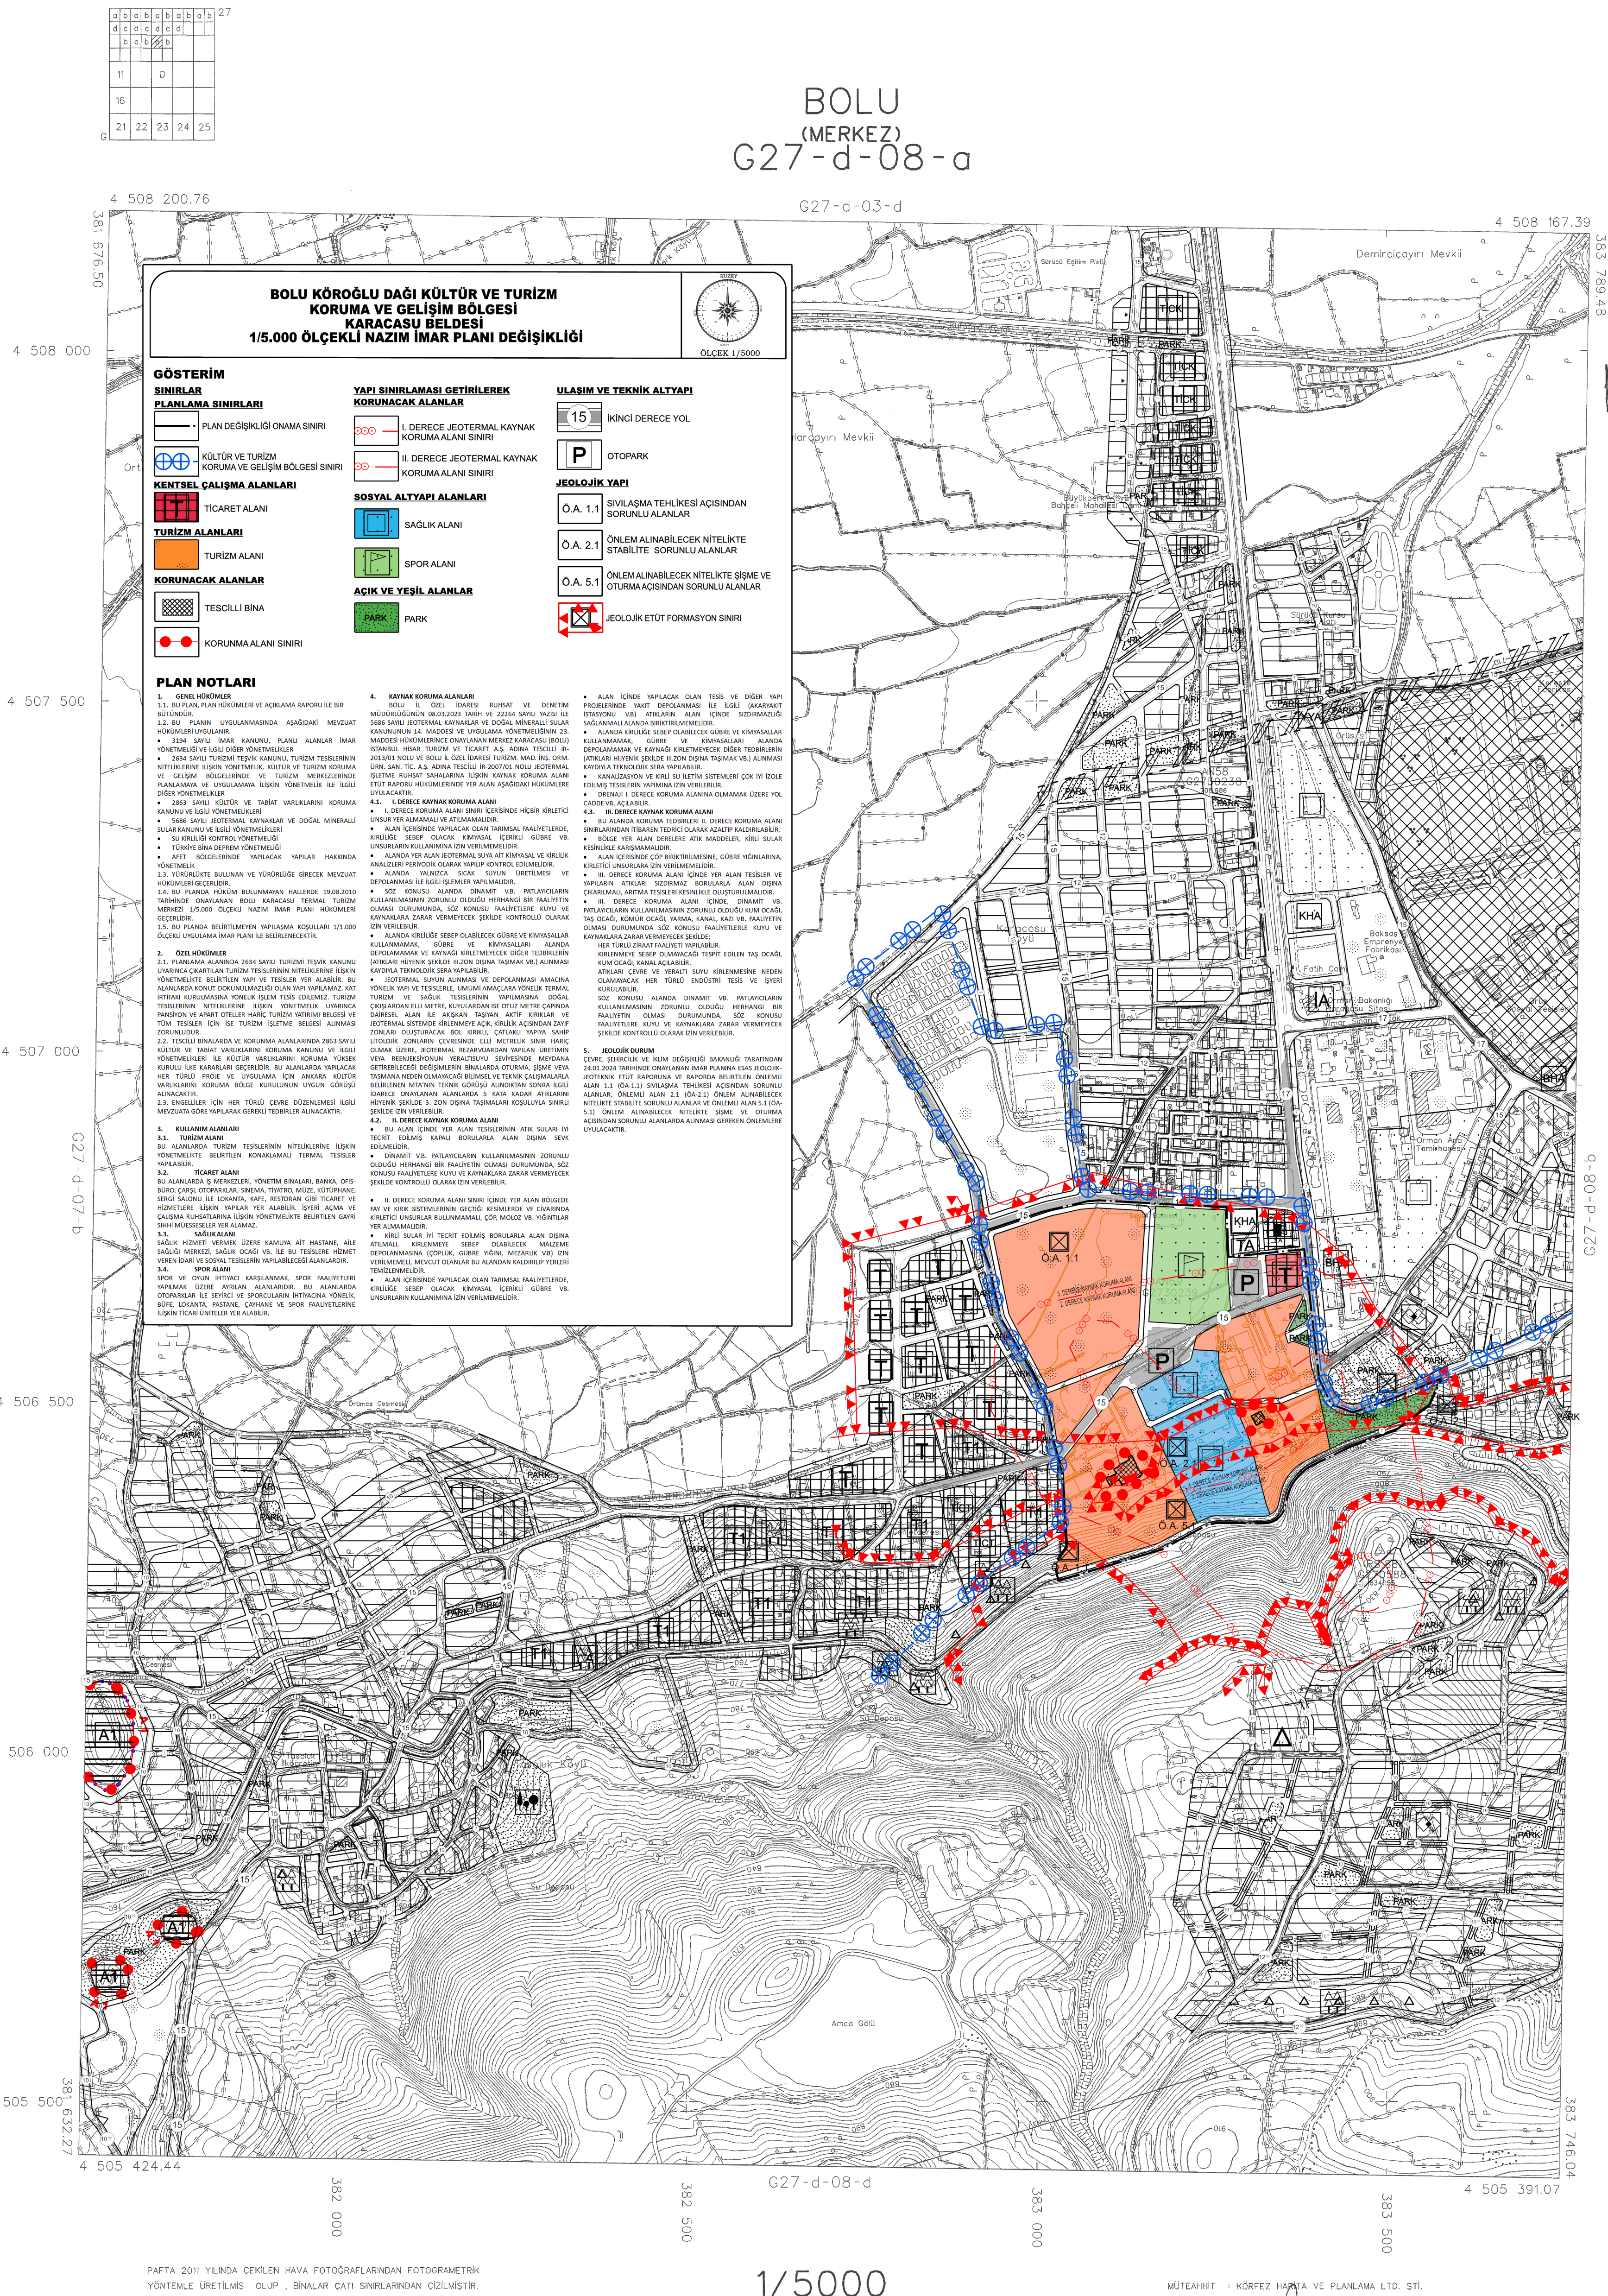

İTFR 95 KOORDİNAT SİSTEMİNDE VE 2005.0
EPOĞUNDA KÖRFEZ HRT. VE PLN. LTD. ŞTİ.
TARAFINDAN YAPILAN VE ED 50 KOORDİNAT
SİSTEMİNİN DÖNÜŞÜMÜ YAPILAN MEVCUT
HARİTAYLA BÜTÜNLÜK SAĞLANARAK ÇİZİLEN,
TOPLAM 39 ADET HALHAZIR HARİTA ONANMIŞTIR.



ŞEHİRLİK DAİRESİ BAŞKANLIĞI
İLER BANKASI

İLER BANKASI ANONİM ŞİRKETİ
A. SERDAR TIRYAKI
ŞEHİRLİK DAİRESİ BAŞKANI

BOLU - G27-d-08-a
(MERKEZ)